


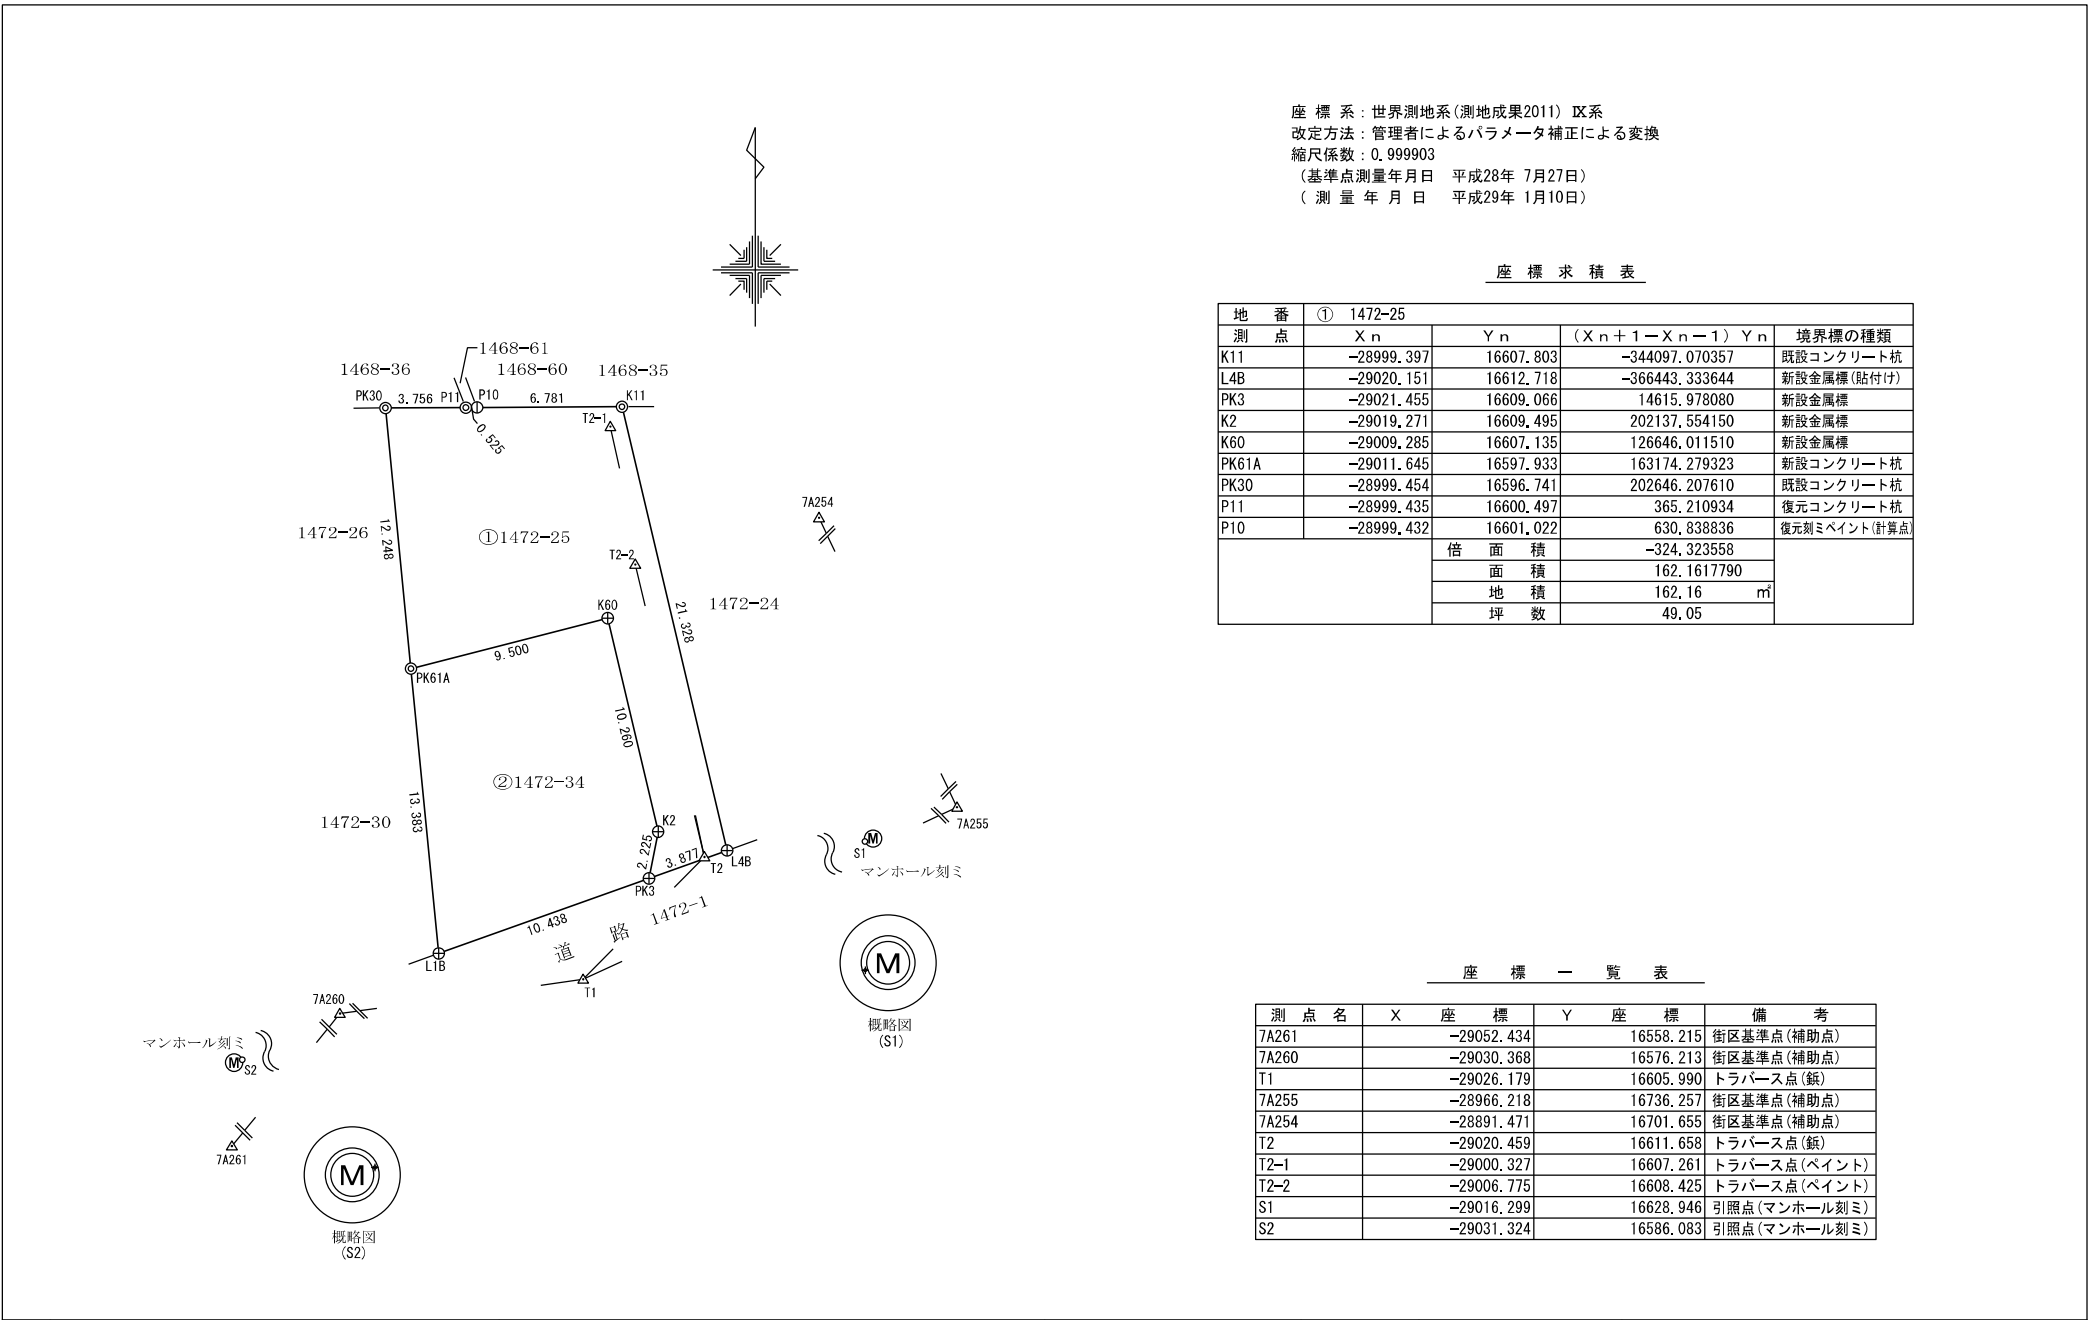

座 標 系：世界測地系(測地成果2011) Ⅹ系
改定方法：管理者によるパラメータ補正による変換
縮尺係数：0.999903
(基準点測量年月日 平成28年 7月27日)
(測 量 年 月 日 平成29年 1月10日)

座 標 求 積 表

地 番	① 1472-25			
測 点	X _n	Y _n	(X _{n+1} - X _{n-1}) Y _n	境界標の種類
K11	-28999.397	16607.803	-344097.070357	既設コンクリート杭
L4B	-29020.151	16612.718	-366443.333644	新設金属標(貼付け)
PK3	-29021.455	16609.066	14615.978080	新設金属標
K2	-29019.271	16609.495	202137.554150	新設金属標
K60	-29009.285	16607.135	126646.011510	新設金属標
PK61A	-29011.645	16597.933	163174.279323	新設コンクリート杭
PK30	-28999.454	16596.741	202646.207610	既設コンクリート杭
P11	-28999.435	16600.497	365.210934	復元コンクリート杭
P10	-28999.432	16601.022	630.838836	復元刻ミベイント(計算点)
			倍 面 積	-324.323558
			面 積	162.1617790
			地 積	162.16 m ²
			坪 数	49.05

座 標 一 覧 表

測 点 名	X 座 標	Y 座 標	備 考
7A261	-29052.434	16558.215	街区基準点(補助点)
7A260	-29030.368	16576.213	街区基準点(補助点)
T1	-29026.179	16605.990	トラバース点(鉄)
7A255	-28966.218	16736.257	街区基準点(補助点)
7A254	-28891.471	16701.655	街区基準点(補助点)
T2	-29020.459	16611.658	トラバース点(鉄)
T2-1	-29000.327	16607.261	トラバース点(ベイント)
T2-2	-29006.775	16608.425	トラバース点(ベイント)
S1	-29016.299	16628.946	引照点(マンホール刻ミ)
S2	-29031.324	16586.083	引照点(マンホール刻ミ)

図 名	土地確定地積図	所 在	境界標の種類	測量年月日	平成 29年 1月 10日	船橋市立医療センター 事務局総務課
		船橋市金杉六丁目1472番地25	◎ コンクリート杭 ◎ 石 杭	作製年月日	平成 29年 1月 19日	
			⊕ プレート ○ 鉄	図 面 番 号	H28-K002-04	
			① 刻ミ、ベイント ○	縮 尺	1 / 250	